


ORÇAMENTO

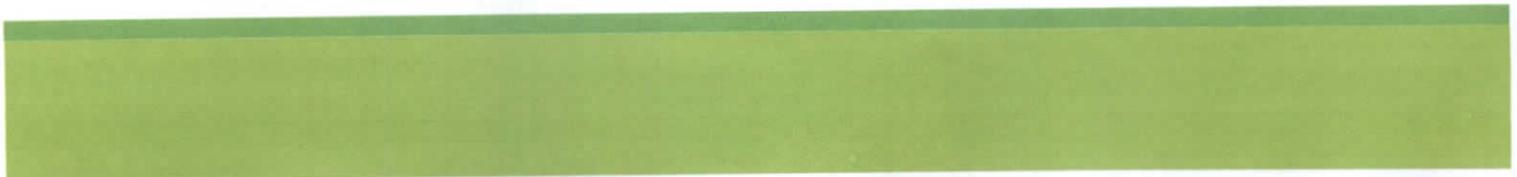


PLANILHA ORÇAMENTÁRIA		VALOR DA OBRA (R\$):
	OBRA: CONSTRUÇÃO DE ACADEMIA AO AR LIVRE	188.221,61
	PRAZO DE EXECUÇÃO: 4 MESES (120 DIAS)	DATA 31/01/2018
	ÁREA: 490,00 metros quadrados	BDI 23,89%

ITEM	DESCRIÇÃO	UNIDADE	QTD	PREÇO UNITÁRIO (R\$)	PREÇO TOTAL (R\$)
1	SERVIÇOS PRELIMINARES				3.489,22
1.1	Placa de obra em lona com plotagem de gráfica 2,00 x 3,00m	M²	6,00	155,42	932,52
1.2	Barracão de madeira / almoxarifado	M²	10,00	196,87	1.968,70
1.3	Capina e limpeza manual de terreno	M²	490,00	1,20	588,00
2	MOVIMENTO DE TERRA				920,16
2.1	Aterro solo argilo-arenoso e compactação mecanizada	M³	27,00	34,08	920,16
3	PISO E CONTRAPISO				58.977,09
3.1	Camada de concreto magro para contra-piso esp. 5 cm, no traço	M²	480,00	20,40	9.792,00
3.3	Piso korodur, espessura 1,50 a 2cm, incluso juntas de dilatação e execução	M²	447,00	93,00	41.571,00
3.4	Piso em Pedra São Tomé assentado sobre argamassa 1:3 (cimento e areia) rejuntado com cimento branco	M²	35,00	188,83	6.609,05
3.5	Assentamento de granito cinza 20cm de largura. E=2cm sobre argamassa cimento / cal / areia, inclusive rejunte em cimento	M²	6,10	164,76	1.005,04
4	CANTEIROS				6.935,40
4.1	Alvenaria tijolo de barro a singelo para baldrame	M²	20,00	58,90	1.178,00
4.2	Alvenaria tijolo de barro a cutelo	M²	55,00	43,86	2.412,30
4.3	Reboco com argamassa 1:6:Adit. Plast.	M²	110,00	30,41	3.345,10
5	ILUMINAÇÃO				12.149,07
5.1	Luminária tipo pétala p/2 lâmpadas LED	UN	9,00	450,00	4.050,00
5.2	Poste em aço galvanizado, reto, engastado, H = 6 M, para duas pétalas, incluso luminárias	UN	4,00	1.076,00	4.304,00
5.3	Poste em aço galvanizado, reto, engastado, H = 6 M, para 1 pétala, incluso luminária	UN	1,00	882,06	882,06
5.4	Poste decorativo para jardim em aço tubular H = 2,5M	UN	4,00	380,00	1.520,00
5.5	Quadro de distribuição com barramento trifásico, de sobrepor, em chapa de aço galvanizado, para 12 disjuntores DIN, 100 A	UN	1,00	303,39	303,39
5.6	Disjuntor tripolar tipo DIN, corrente nominal de 32A - fornecimento e instalação	UN	1,00	55,37	55,37
5.7	Cabo de cobre, rígido, classe 2, isolamento em PVC/A, antichama BWF-B, 450/750 V, seção nominal 4 mm²	M	175,00	2,47	432,25
5.8	Eletroduto de PVC rígido roscável de 1 "	M	175,00	3,44	602,00
6	ACESSÓRIOS				5.498,06
6.1	Cercas de proteção em ferro 1 1/4 67x90CM	UN	71,00	57,50	4.082,50
6.2	Banco ecológico 2,00 x 0,60m para praça	UN	4,00	353,89	1.415,56
7	APARELHOS				62.011,00
7.1	Placa orientativa vertical 2,00x1,00m	UN	1,00	1.906,00	1.906,00
7.2	Múltiplo exercitador	UN	1,00	5.426,00	5.426,00
7.3	Remada para cadeirante	UN	1,00	1.945,00	1.945,00
7.4	Remada sentada	UN	1,00	1.945,00	1.945,00
7.5	Rotação vertical triplo	UN	1,00	1.632,00	1.632,00
7.6	Rotação vertical com diagonal duplo	UN	1,00	1.570,00	1.570,00
7.7	Puxador peitoral duplo	UN	2,00	3.639,00	7.278,00
7.8	Supino para cadeirante	UN	1,00	1.496,00	1.496,00
7.9	Múltipla estação	UN	1,00	5.426,00	5.426,00
7.10	Banco de praça	UN	4,00	1.221,00	4.884,00
7.11	Extensor lombar	UN	2,00	2.142,00	4.284,00



PLANILHA ORÇAMENTÁRIA					
	OBRA: CONSTRUÇÃO DE ACADEMIA AO AR LIVRE				VALOR DA OBRA (R\$):
	PRAZO DE EXECUÇÃO: 2 MESES (60 DIAS)				188.221,61
	ÁREA: 490,00 metros quadrados				DATA 31/01/2018
				BDI	23,89%
7.12	Adução e abdução de pernas com surf	UN	1,00	2.992,00	2.992,00
7.13	Simulador de escada individual	UN	2,00	2.906,00	5.812,00
7.14	Cavalgada duplo	UN	1,00	3.400,00	3.400,00
7.15	Pressão de pernas triplo	UN	1,00	3.094,00	3.094,00
7.16	Surf com pressão de pernas	UN	1,00	2.121,00	2.121,00
7.17	Simulador de caminhada duplo	UN	2,00	3.400,00	6.800,00
8	PINTURA				839,00
8.1	Pintura com tinta acrílica em paredes externas, aplicação manual	M ²	50,00	14,99	749,50
8.2	Aplicação de fundo selador acrílico em paredes, uma demão	M ²	50,00	1,79	89,50
9	SERVIÇOS FINAIS				1.107,40
9.1	Limpeza final da obra	M ²	490,00	2,26	1.107,40
				Valor do Orçamento :	151.926,40
				BDI (23,89%) :	36.295,22
					188.221,61
Cento e Oitenta e Três Mil Setecentos e Treze Reais e Vinte e Cinco Centavos					

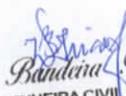
 Wianna Bandeira Trives
 ENGENHEIRA CIVIL
 CREA - PA Nº 151302028-5

RESUMO DO ORÇAMENTO

OBRA:	CONSTRUÇÃO DE ACADEMIA AO AR LIVRE	DATA :	31/01/2018	BDI :	23.89%
CLIENTE:	Prefeitura Municipal de Monte Alegre	FORTE	VERSÃO	HORA	MÊS
ÁREA:	490,00 metros quadrados	SEDOP	2017/09 COM DESONERAÇÃO	120.84%	74.09%
		SINAPI	2017/12 SEM DESONERAÇÃO		
		MERCADO	2017/11		

CÓDIGO	DESCRIÇÃO	PREÇO TOTAL (R\$)	%
1	SERVIÇOS PRELIMINARES	3.489.22	1.85
2	MOVIMENTO DE TERRA	920.16	0.49
3	PISO E CONTRAPISO	58.977.09	31.33
4	INSTALAÇÃO DE CANTEIROS	6.935.40	3.68
5	ILUMINAÇÃO	12.149.07	6.45
6	ACESSÓRIOS	5.498.06	2.92
7	APARELHOS	62.011.00	32.95
8	PINTURA	839.00	0.45
9	SERVIÇOS FINAIS	1.107.40	0.59
10	Benefícios e Despesas Indiretas (BDI)	36.295.22	19.28
Valor total do Orçamento		188.221.61	100.00


Wianna Bandeira Freitas
 ENGENHEIRA CIVIL
 CREA - PA Nº 151302028-5



PREFEITURA MUNICIPAL DE MONTE ALEGRE
FUNDO MUNICIPAL DE SAÚDE

ANEXO II

TOMADA DE PREÇOS Nº 003/2018

MINUTA DO CONTRATO Nº ____ / 2018

CONTRATO DE EMPREITADA DE OBRA(S) POR PREÇOS UNITÁRIOS QUE ENTRE SI CELEBRAM **PREFEITURA MUNICIPAL DE MONTE ALEGRE, e a (empresa contratada)**, NA FORMA ABAIXO:

Pelo presente instrumento particular a **PREFEITURA MUNICIPAL DE MONTE ALEGRE** – , pessoa jurídica de direito público, com sede na Praça Tiradentes, s/n, Bairro Cidade Baixa, Inscrito no CNPJ nº 04.838.496/0001-28, doravante denominada **CONTRATANTE**, representado pelo chefe do poder executivo Sr. _____ brasileiro, casado, profissão, em pleno exercício de seu mandato e funções, portador da Cédula de Identidade RG nº (número) e inscrito no CPF/MF sob o nº (número), e a (o) empresa (nome da empresa), com sede (endereço), inscrita no CNPJ sob o nº (número), doravante denominada **CONTRATADA**, neste ato representada por seu(s) s (nome, nacionalidade, estado civil, profissão, domicílio), tendo em vista a homologação do resultado da **TOMADA DE PREÇOS Nº 003/2018**, têm entre si justa e acordada a celebração do presente Contrato mediante as seguintes cláusulas e condições:

CONDIÇÕES ESPECÍFICAS

**CLÁUSULA PRIMEIRA -
DO OBJETO DO CONTRATO E FUNDAMENTO LEGAL**

O objeto do presente Contrato, licitado em conformidade com as normas e termos da Lei nº 8.666/93 e suas alterações, é a execução, sob **regime de empreitada por preço global**, a preços fixos e sem reajuste da **CONSTRUÇÃO DA ACADEMIA AO AR LIVRE, LOCALIZADA AV. DESEMBARGADOR IGNÁCIO GUILHON, BAIRRO CIDADE ALTA, NESTE MUNICÍPIO, conforme projetos executivo anexo ao Edital**, em consonância com os projetos, especificações técnicas, memoriais, demais peças e documentos de licitação fornecida pelo **CONTRATANTE**.

**UNIDADE ORÇAMENTARIA 2401 – SECRETARIA DE OBRAS, URB. E TERRAS PATRIMONIAIS
FUNCIONAL: 15.451.0006.1106 – CONSTRUÇÃO DE ACADEMIA AO AR LIVRE
ELEMENTO DA DESPESA: 4.4.90.51.00 - OBRAS E INSTALAÇÕES
SUBELEMENTO DE DESPESA: 4.4.90.51.99 – OUTRAS OBRAS E INSTALAÇÕES**

**CLÁUSULA SEGUNDA -
DA DOCUMENTAÇÃO CONTRATUAL**

Ficam integrados a este Contrato, independente de transcrição, os seguintes documentos cujos teo são de conhecimento da **CONTRATADA**: atos convocatórios, edital de licitação, projetos, especificações técnicas, memoriais, bem como a proposta, planilha de serviços, cronograma físico-financeiro.

**CLÁUSULA TERCEIRA -
DO VALOR**

O preço total geral para a execução do objeto deste Contrato é de R\$ (valor) (valor por extenso), daqui por diante denominado "VALOR CONTRATUAL".

**CLÁUSULA QUARTA –
DO PRAZO DE EXECUÇÃO DOS SERVIÇOS**

A **CONTRATADA** obriga-se a entregar ao **CONTRATANTE** os serviços, objeto deste Contrato, inteiramente concluídos em condições de aceitação e de utilização, **no prazo de 120 (cento e vinte) dias, com posterior período de conservação de 60 (sessenta) dias, por conta da Adjudicatária.**

Parágrafo Único



**PREFEITURA MUNICIPAL DE MONTE ALEGRE
FUNDO MUNICIPAL DE SAÚDE**

A CONTRATADA obriga-se a executar o objeto do presente Contrato em estrita observância aos serviços e prazos estabelecidos no Cronograma Físico-financeiro.

**CLÁUSULA QUINTA -
DA VIGÊNCIA**

O prazo de vigência do presente Contrato é de **120 (cento e vinte) dias**, contados a partir da data da publicação, na imprensa, do extrato do Contrato de Empreitada.

CONDIÇÕES GERAIS

**CLÁUSULA SEXTA -
DO INÍCIO DOS SERVIÇOS**

Os serviços deverão ser iniciados, no máximo, em 07 (sete) dias úteis, a partir da data da expedição da Ordem de Serviço.

**CLÁUSULA SÉTIMA -
DAS OBRAS PROVISÓRIAS**

A CONTRATADA deve submeter à fiscalização, os desenhos, especificações técnicas e memoriais propostos para as Obras Provisórias (por exemplo: canteiro da obra), que deverá aprová-los caso estejam adequados ao objeto deste Contrato.

Parágrafo Primeiro

A CONTRATADA é responsável pelo projeto das Obras Provisórias.

Parágrafo Segundo

A aprovação pela fiscalização não altera as responsabilidades da CONTRATADA pelo projeto de Obras Provisórias.

**CLÁUSULA OITAVA -
DA PRORROGAÇÃO DE PRAZO**

Somente poderá ser admitida alteração do prazo, com anuência expressa da CONTRATANTE, quando:

- I) (a) ocorrer alteração do projeto e/ou especificações pela CONTRATANTE, (b) houver serviços extraordinários que alterem as quantidades, (c) houver serviços complementares, obedecidos os dispositivos regulamentares, (d) ocorrer atraso no fornecimento de dados informativos, materiais e qualquer subsídio à(s) obra(s) do lote, que estejam sob responsabilidade expressa da CONTRATANTE, (e) ocorrer ato ou atos da CONTRATANTE que interfiram na execução contratual, (f) ocorrer ato ou atos de terceiros que interfiram no prazo de execução ou outros devidamente justificados;
- II) ocorrer por motivos de força maior ou caso fortuito, entre outros, "lock out", perturbações industriais, guerras, atos de inimigo público, bloqueio, insurreições, epidemias, quarentenas, avalanches, terremotos, enchentes, explosões ou quaisquer outros acontecimentos semelhantes e equivalentes a estes, desde que estes fatos tenham influência direta sobre a execução da (s) obra (s) e que fujam ao controle seguro de qualquer das partes interessadas, as quais não consigam impedir sua ocorrência. A expressão "força maior" deve, também, incluir qualquer atraso causado por legislação, regulamentação ou atos governamentais, por ação ou omissão do CONTRATANTE, que venham causar atrasos à CONTRATADA. Nenhuma parte será responsável perante a outra pelos atrasos ocasionados por motivo de força maior.



PREFEITURA MUNICIPAL DE MONTE ALEGRE
FUNDO MUNICIPAL DE SAÚDE

Parágrafo Primeiro

Enquanto perdurarem os motivos do **inciso II** ou quando ocorrer a suspensão do Contrato por ordem do CONTRATANTE cessa os deveres e responsabilidades de ambas as partes, em relação ao Contrato. Os atrasos provenientes de greves ocorridas na CONTRATADA não poderão ser alegados como decorrentes de força maior.

Parágrafo Segundo

Para que a CONTRATADA possa invocar os fatos indicados no *caput* como capazes de justificar quaisquer atrasos, os mesmos deverão ser comunicados ao CONTRATANTE, expressamente e devidamente comprovados, no prazo máximo de 48 (*quarenta e oito*) horas do início da referida ocorrência.

Parágrafo Terceiro

Os motivos invocados pela CONTRATADA serão julgados pelo CONTRATANTE após a constatação da veracidade da sua ocorrência.

Parágrafo Quarto

Após a aceitação dos motivos invocados pela CONTRATADA poderá haver acordo entre as partes para uma eventual prorrogação do prazo.

Parágrafo Quinto

Caso a CONTRATADA não execute, total ou parcialmente, qualquer dos itens ou serviços previstos no projeto, especificações técnicas, memoriais e demais documentos integrantes da licitação, a CONTRATANTE reserva-se o direito de executá-los diretamente ou através de terceiros. Ocorrendo a hipótese mencionada, a CONTRATADA responderá pelos custos, através de glosas de créditos e/ou garantias, e/ou pagamento direto a CONTRATANTE, inclusive será declarada inidônea, podendo ficar impedida de firmar Contrato com a Administração pelo prazo de até 2 (*dois*) anos, conforme gravidade da infração e dos danos decorrentes.

**CLÁUSULA NONA -
DA CESSÃO DO CONTRATO E SUBCONTRATAÇÃO**

A CONTRATADA não poderá subcontratar, ceder ou transferir total ou parcial o presente Contrato, assim como a associação, fusão, cisão ou incorporação a nenhuma pessoa física ou jurídica, sem o prévio e expresso consentimento da CONTRATANTE.

Parágrafo Primeiro

Se eventualmente for concedida a subcontratação no todo ou em parte, pelo CONTRATANTE, não reduz nem elimina as responsabilidades e obrigações da CONTRATADA para com a CONTRATANTE, em decorrência deste Contrato, nem importará em estabelecer qualquer vínculo entre a CONTRATANTE e o(s) subcontratado(s).

Parágrafo Segundo

Se a contratada ceder o Contrato, no todo ou em parte, a pessoa física ou jurídica, sem autorização da Contratante, deverá reassumir a execução da(s) obra(s) no prazo máximo de 15 (quinze) dias, sem prejuízo de outras sanções contratuais, sob pena de rescisão contratual;

**CLÁUSULA DÉCIMA -
DOS SERVIÇOS NÃO PREVISTOS**

Por determinação da CONTRATANTE e com prévia e expressa anuência da PMMA a CONTRATADA fica obrigada a aceitar, nas mesmas condições contratuais, os acréscimos ou supressões que se fizer(em) na(s) obra(s), em até 25 % (vinte e cinco por cento) do valor contratual atualizado.

Parágrafo Primeiro



**PREFEITURA MUNICIPAL DE MONTE ALEGRE
FUNDO MUNICIPAL DE SAÚDE**

A supressão de serviços resultantes de acordo celebrado expressamente entre a CONTRATANTE e a CONTRATADA poderá ultrapassar o limite estabelecido no parágrafo anterior.

Parágrafo Segundo

Se no Contrato não houver sido contemplado preço unitário para os serviços a serem acrescidos na(s) obra(s), esses serão fixados mediante acordo entre as partes, respeitados os limites estabelecidos no caput desta Cláusula.

**CLÁUSULA DÉCIMA PRIMEIRA -
DO RECEBIMENTO DOS SERVIÇOS E POSSE**

O objeto deste Contrato será recebido provisoriamente, em no máximo até 15 (quinze) dias após a comunicação da conclusão do objeto deste Contrato pela CONTRATADA à CONTRATANTE, por comissão especialmente designada pelo CONTRATANTE, ficando a CONTRATADA responsável pelo bom funcionamento dos serviços executados, até o seu recebimento definitivo, exceto por danos que sejam de responsabilidade da CONTRATANTE.

Parágrafo Primeiro

O recebimento definitivo do objeto deste Contrato deverá estar formalizado após o prazo de 90 (noventa) dias do recebimento provisório, mediante comissão especificamente designada pela CONTRATANTE.

Parágrafo Segundo

O recebimento provisório ou definitivo não exclui a responsabilidade civil pela qualidade da(s) obra(s), nem a ético-profissional, pela perfeita execução do Contrato.

Parágrafo Terceiro

A CONTRATANTE toma posse do Canteiro de Obras e do objeto do Contrato dentro de 3 (três) dias da data da formalização do Termo de Recebimento Definitivo.

**CLÁUSULA DÉCIMA SEGUNDA -
DA FISCALIZAÇÃO, REUNIÕES DE GERENCIAMENTO E COMUNICAÇÃO**

A fiscalização da execução dos serviços, objeto deste Contrato, será feita pela **Prefeitura Municipal de Monte Alegre** através de profissionais qualificados e devidamente credenciados, com responsabilidades específicas.

Parágrafo Primeiro

A CONTRATADA deverá permitir que funcionários, engenheiros, especialistas e demais peritos enviados pela PREFEITURA.

- inspecionem a qualquer tempo a execução do objeto do presente Contrato;
- examinem os registros e documentos que considerarem necessários conferir;
- verifiquem se estão disponíveis no local da execução do objeto do presente Contrato os veículos, máquinas e equipamentos, indicados na relação e no cronograma de utilização de veículos, máquinas e equipamentos, fornecida pela CONTRATADA, sob pena de multa e em caso de reincidência na eventual rescisão Contratual.

Parágrafo Segundo

No desempenho destas tarefas, deverão os técnicos da Prefeitura Municipal de Monte Alegre, contar com a total colaboração da CONTRATADA.



PREFEITURA MUNICIPAL DE MONTE ALEGRE
FUNDO MUNICIPAL DE SAÚDE

Parágrafo Terceiro

A CONTRATADA deverá manter um perfeito sistema de sinalização e segurança em todos os locais de serviços, principalmente nos de trabalho em vias públicas, de acordo com as normas de segurança do trabalho.

Parágrafo Quarto

A CONTRATADA deve manter no canteiro de obra(s) um projeto completo e cópia das: especificações técnicas, memoriais, relação de disponibilidade de veículos, máquinas e equipamentos, cronograma físico-financeiro, cronograma de utilização de veículos, máquinas e equipamentos e planilha de serviços os quais deverão ficar reservados para o manuseio da fiscalização e do pessoal do órgão financiador da(s) obra(s).

Parágrafo Quinto

A CONTRATADA deve manter no canteiro de obra(s) o Boletim Diário de Ocorrências - BDO, o qual, diariamente, deverá ser preenchido e rubricado pelo encarregado da CONTRATADA e pela fiscalização.

Parágrafo Sexto

A execução de serviços aos domingos e feriados somente será permitida com autorização prévia e expressa da fiscalização.

Parágrafo Sétimo

Qualquer serviço, material e/ou componente ou parte do mesmo, que apresente defeitos, vícios ou incorreções não revelados até o Recebimento Definitivo, deverá ser prontamente refeito, corrigido, removido, reconstruído e/ou substituído pela CONTRATADA, livre de quaisquer ônus financeiro para a CONTRATANTE.

Parágrafo Oitavo

Entende-se por defeito, vício ou incorreção oculta aquele resultante da má execução ou má qualidade de materiais empregados e/ou da aplicação de material em desacordo com as normas e/ou prescrições da Associação Brasileira de Normas Técnicas - ABNT, especificações e/ou memoriais, não se referindo aos defeitos devidos ao desgaste normal de uso. Correrão por conta da CONTRATADA as despesas relacionadas com a correção, remoções e/ou substituição do material rejeitado.

Parágrafo Nono

Caso a CONTRATADA não execute, total ou parcialmente, qualquer dos itens ou serviços previstos, o CONTRATANTE reserva-se o direito de executá-los diretamente ou através de terceiros. Ocorrendo a hipótese mencionada, a então CONTRATADA responderá pelos custos, através de glosas de créditos e/ou garantias e/ou pagamento direto, inclusive será declarada inidônea, ficando suspensa as penalidades cabíveis.

Parágrafo Décimo

A fiscalização e a CONTRATADA podem solicitar reuniões de gerenciamento um ao outro. A finalidade é revisar os planos para o trabalho remanescente e discutir os problemas potenciais.

Parágrafo Décimo Primeiro

A fiscalização e a CONTRATADA devem elaborar ata transcrita de forma legível dos assuntos tratados nas reuniões de gerenciamento e distribuir cópias aos participantes da reunião. A responsabilidade das partes na tomada de providências deve ser decidida pela fiscalização e informada por escrito a todos que participaram da reunião.

Parágrafo Décimo Segundo

Toda a comunicação entre as partes deverá ser feita por escrito. A notificação tornar-se-á efetiva após o seu recebimento.

CLÁUSULA DÉCIMA TERCEIRA -



DA FORMA DE PAGAMENTO

O pagamento dos serviços será efetuado em moeda brasileira corrente, até 30 (trinta) dias após a apresentação correta da fatura dos serviços executados e documentos pertinentes, devidamente protocolados, desde que cumpridas as cláusulas contratuais e obedecidas às condições para liberação das parcelas:

NOTA: No caso de cotação em moeda estrangeira, esta cláusula será reformulada. No caso de empresas brasileiras e empresas estrangeiras sediadas no Brasil, que tenham apresentado cotação em moeda estrangeira, o pagamento será sempre efetuado em REAIS, com base na taxa de câmbio em vigor no dia útil anterior ao efetivo pagamento, pelas taxas de câmbio que tenham sido publicadas pelo Banco Central do Brasil.

- a) O faturamento deverá ser apresentado e protocolado, em 02 (duas) vias (*original e uma cópia*), no protocolo geral na sede do CONTRATANTE;
 - b) **A fiscalização procederá mensalmente, a contar da data de início da(s) obra(s), à medição baseada nos serviços executados, elaborará o boletim de medições, verificará o andamento físico dos serviços e comparará com o estabelecido no cronograma físico-financeiro, para que se permita a elaboração do processo de faturamento. Caso os serviços executados não correspondam ao estabelecido no cronograma físico-financeiro, será registrada a situação inclusive para fins de aplicação das penalidades previstas, se for o caso.**
 - c) O faturamento deverá ser apresentado, conforme segue, de modo a padronizar condições e forma de apresentação:
 - c.1) Nota fiscal com discriminação resumida dos serviços executados, período de execução da etapa, número da licitação, número do lote e número do Termo de Contrato de Empreitada, observação referente à retenção do INSS e outros dados que julgar convenientes, não apresente rasura e/ou entrelinhas e esteja certificada pelo engenheiro fiscal;
 - c.2) Fatura com discriminação resumida dos serviços executados, período de execução da etapa, número da licitação e número do Termo de Contrato de Empreitada e outros dados que julgar convenientes e não apresente rasura e/ou entrelinhas e esteja certificada pelo engenheiro fiscal;
 - d) Cópia da guia de recolhimento da Previdência Social – GRPS do mês de execução do serviço, devidamente quitada e autenticada em cartório, de conformidade com o demonstrativo de dados referentes ao FGTS/INSS, exclusivo para cada obra, e cópia da guia de recolhimento do Fundo de Garantia por Tempo de Serviço - FGTS do último recolhimento devido, devidamente quitado e autenticada em cartório, de conformidade com o demonstrativo de dados referentes ao FGTS/INSS, exclusivo para cada obra;
 - e) Os pagamentos serão efetuados em conformidade com as etapas mensais estabelecidas no Cronograma Físico-Financeiro, observada a obrigatoriedade do percentual de 10% (dez por cento) para a última etapa, e obedecido o sistema de medições. Os pagamentos serão efetuados após a regular liquidação da despesa, nos termos do art. 63 da Lei Nº 4320/64, obedecido o disposto no art. 71 da Lei Nº 8666/93. O prazo para pagamento é de até 30 (trinta) dias, contados da data do protocolo do documento de cobrança na Secretaria de Finanças, mediante apresentação das respectivas Notas Fiscais/Faturas, Planilha de medição, Contrato, CREA/PA através da ART/CAU de execução de obra, Recibo de recolhimento da garantia de execução, Certidões FGTS/CEF através do CRS, Municipal, Certidão Tributária, Certidão não Tributária, Certidão N. de Débitos Trabalhistas e Certidão Conjunta Negativa de débitos da Receita Federal **e nos subitens seguintes.**
- c) a liberação da última parcela fica condicionada à apresentação:



- (I) do Termo de Recebimento Definitivo; e
- (II) de comprovante, nos casos previstos, de ligações definitivas de água e energia elétrica. As despesas referentes ao consumo de água e energia, durante a execução do objeto, são de inteira responsabilidade da contratada.

CLÁUSULA DÉCIMA QUARTA DA GARANTIA DE EXECUÇÃO

A garantia de execução, no valor correspondente a 5% (cinco por cento) do valor contratual responderá pelo inadimplemento das obrigações contratuais e por todas as multas que forem impostas pela CONTRATADA e pela perfeita execução do objeto deste Contrato.

Parágrafo Primeiro

Qualquer majoração do valor contratual obrigará a CONTRATADA a depositar, na mesma modalidade, valor correspondente a 5% (*cinco por cento*) do valor da alteração ou alterar o valor do título de garantia de cumprimento no mesmo montante da majoração do Contrato, que fará parte integrante da garantia de execução. No caso de redução do valor contratual, poderá a CONTRATADA ajustar o valor da garantia de execução, se assim o desejar.

Parágrafo Segundo

Quando do recebimento definitivo do objeto deste Contrato, da apresentação do comprovante da certidão negativa de débitos, expedida pelo INSS, referente à(s) obra(s) concluída(s) e da apresentação dos comprovantes, nos casos previstos, de ligações definitivas de água e/ou energia elétrica, será liberada a garantia de execução deduzindo-se os haveres da CONTRATANTE.

Parágrafo Terceiro

A CONTRATADA perderá a garantia de execução quando:

- a) da inadimplência das obrigações e/ou rescisão do termo de Contrato de Empreitada;
- b) quando do não recebimento provisório e definitivo da(s) obra(s).

Parágrafo Quarto

Nos casos previstos na Cláusula Vigésima Terceira - Rescisão do Contrato, ou inadimplência das obrigações contratuais, a garantia de execução não será devolvida, sendo, então, apropriada pelo CONTRATANTE a título de indenização/multa.

CLÁUSULA DÉCIMA QUINTA - DAS PENALIDADES

À CONTRATADA serão aplicadas penalidades pelo CONTRATANTE, admitida a defesa prévia, a serem apuradas na forma, a saber:

- a) multa de 0,1% (*um décimo por cento*) do valor contratual por dia consecutivo que exceder à data prevista para conclusão da(s) obra(s);
- b) multa de 0,1% (*um décimo por cento*) do valor contratual por dia de atraso na colocação de placas, conforme modelos fornecidos pelo CONTRATANTE, que deverão ser colocadas na obra em até 10 (*dez*) dias contados a partir da data de início da(s) obra(s);
- c) multa de 1% (*um por cento*) do valor contratual quando, por ação, omissão ou negligência, a CONTRATADA infringir qualquer das demais obrigações contratuais;



- d) multa de 1% (*um por cento*) do valor contratual quando a CONTRATADA não disponibilizar os veículos, máquinas e equipamentos na obra, conforme estabelece o Parágrafo Primeiro da Cláusula Vigésima;
- e) multa de 10% (*dez por cento*) do valor contratual quando a CONTRATADA ceder o Contrato, no todo ou em parte, a pessoa física ou jurídica, sem autorização do CONTRATANTE, devendo reassumir a execução da(s) obra(s) no prazo máximo de 15 (quinze) dias, da data da aplicação da multa, sem prejuízo de outras sanções contratuais;
- f) multa de 20% (*vinte por cento*) do valor contratual quando ocorrer a rescisão do Contrato conforme o estabelecido no Parágrafo Primeiro da Cláusula Vigésima Terceira;
- g) suspensão do direito de participar em licitações/contratos ou de qualquer órgão da administração direta ou indireta, pelo prazo de até 2 (*dois*) anos quando, por culpa da CONTRATADA, ocorrer a suspensão, ou expedição de declaração de inidoneidade por prazo a ser estabelecido pelo CONTRATANTE em conformidade com a gravidade da infração cometida pela CONTRATADA.

Parágrafo Primeiro

A multa será cobrada pela CONTRATANTE de acordo com o estabelecido pela legislação pertinente. Caso a CONTRATADA não venha a recolher a multa devida dentro do prazo determinado, a mesma será descontada do valor das parcelas de pagamento vincendas ou será descontada do valor da garantia de execução.

Parágrafo Segundo

As penalidades previstas no *caput* poderão cumular-se e o montante das multas não poderá exceder a 30% (trinta por cento) do valor contratual e, também, não excluem a possibilidade de rescisão administrativa do Contrato.

CLÁUSULA DÉCIMA SEXTA - DA APLICAÇÃO DAS PENALIDADES

Quando da aplicação de multas, a CONTRATANTE notificará a CONTRATADA que terá prazo de 10 (*dez*) dias para recolher à Tesouraria do CONTRATANTE a importância correspondente, sob pena de incorrer em outras sanções cabíveis.

Parágrafo Primeiro

Compete a CONTRATANTE, quando for o caso, por proposta da fiscalização, a aplicação de penalidades, tendo em vista a gravidade da falta cometida pela CONTRATADA.

Parágrafo Segundo

É facultado à CONTRATADA recorrer, quando não concordar com as penalidades aplicadas.

CLÁUSULA DÉCIMA SÉTIMA - DAS OBRIGAÇÕES DA CONTRATADA

A CONTRATADA se obriga a:

- a) Assegurar a execução do objeto deste Contrato, a proteção e a conservação dos serviços executados bem como, na forma da Lei, respeitar rigorosamente as recomendações da Associação Brasileira de Normas Técnicas - ABNT; mantendo as mesmas condições de habilitação e qualificação exigidas no edital;
- b) Notificar a fiscalização, no mínimo, com 48 (*quarenta e oito*) horas de antecedência, da concretagem dos elementos armados da estrutura, da remoção de qualquer forma de concreto e do início dos testes de operação das instalações elétricas e hidráulicas, quando for o caso;



- c) Manter, em todos os locais de serviços, um seguro sistema de sinalização e segurança, principalmente nos de trabalho em vias públicas, de acordo com as normas de segurança do trabalho;
- d) Dar ciência à fiscalização da ocorrência de qualquer fato ou condição que possa atrasar ou impedir a conclusão do objeto deste Contrato em partes ou no todo;
- e) Manter no local do objeto deste Contrato, devidamente atualizado, Livro Diário de Ocorrência;
- f) Providenciar a matrícula do objeto deste Contrato no INSS;
- g) Não manter em seu quadro de pessoal menor de 18 (dezoito) anos em horário noturno de trabalho ou em serviços perigosos ou insalubres, não manter ainda, em qualquer trabalho, menores de 16 (dezesseis) anos, salvo na condição de aprendiz, a partir de 14 (quatorze) anos.

Parágrafo Único

Correrão à conta da CONTRATADA todas as despesas e encargos de natureza trabalhista, previdenciária, social ou tributária de sua responsabilidade, incidentes sobre os serviços objeto deste Contrato.

CLÁUSULA DÉCIMA OITAVA - DAS OBRIGAÇÕES DO CONTRATANTE

O CONTRATANTE se obriga a:

- a) Fornecer todos os documentos e informações necessárias para a total e completa execução do objeto do presente Contrato;
- b) Efetuar os pagamentos devidos à CONTRATADA, na forma estabelecida neste Contrato;
- c) Garantir à CONTRATADA acesso à documentação técnica necessária para a execução do objeto do presente Contrato e
- d) Garantir à CONTRATADA acesso ao local de execução das obras.

CLÁUSULA DÉCIMA NONA - DOS MATERIAIS, VEÍCULOS, MÁQUINAS E EQUIPAMENTOS

Os materiais, veículos, máquinas e equipamentos a serem empregados nos serviços decorrentes deste Contrato serão fornecidos pela CONTRATADA e serão de primeira qualidade, cabendo a CONTRATANTE, por intermédio da fiscalização, impedir o emprego daqueles que julgar impróprios.

Parágrafo Primeiro

A responsabilidade pelo fornecimento em tempo hábil dos materiais, veículos, máquinas e equipamentos será, exclusivamente, da CONTRATADA.

Parágrafo Segundo

Sempre que dos documentos de licitação não constarem características determinadas em referência à mão-de-obra, materiais, artigos e equipamentos, entender-se-á que estes devem ser novos, da melhor qualidade em suas respectivas espécies, de acordo com a finalidade a que se destinam. No caso em que materiais, artigos e equipamentos são mencionados nas especificações técnicas e/ou memoriais como "similar" a qualquer padrão especial, a CONTRATANTE decidirá sobre a questão da similaridade.

CLÁUSULA VIGÉSIMA - DA SEGURANÇA DA OBRA

A CONTRATADA responderá pela solidez do objeto deste Contrato, nos termos do Código Civil Brasileiro, bem como pelo bom andamento dos serviços, podendo a CONTRATANTE, por intermédio da fiscalização, impugná-los quando contrariarem a boa técnica ou desobedecerem aos projetos e/ou especificações técnicas e/ou memoriais.



CLÁUSULA VIGÉSIMA PRIMEIRA - DA RESPONSABILIDADE CIVIL DA CONTRATADA

A CONTRATADA assumirá integral responsabilidade por danos causados ao CONTRATANTE ou a terceiros decorrentes da execução dos serviços ora contratados inclusive acidentes, mortes, perdas ou destruições parciais ou totais, isentando o CONTRATANTE de todas as reclamações que possam surgir com relação ao presente Contrato.

CLÁUSULA VIGÉSIMA SEGUNDA - DA RESCISÃO

A CONTRATANTE se reserva o direito de rescindir o Contrato independentemente de interposição judicial ou extrajudicial, assegurado à contratada o direito de defesa prévia, nos seguintes casos:

- a) Quando a CONTRATADA falir, for dissolvida ou por superveniente incapacidade técnica;
- b) Quando a CONTRATADA transferir no todo ou em parte, o Contrato a quaisquer empresas ou consórcios de empresas sem a prévia e expressa anuência da CONTRATANTE;
- c) Quando houver atraso dos serviços pelo prazo de 30 (*trinta*) dias por parte da CONTRATADA sem justificativa aceita expressamente pela CONTRATANTE;
- d) Quando houver inadimplência de Cláusulas ou condições contratuais por parte da CONTRATADA e desobediência comprovada de determinação da fiscalização;

Parágrafo Primeiro

Decorridos 1/3 (um terço) do prazo de execução do objeto do presente Contrato sem manifestação da CONTRATADA, estará caracterizada a inadimplência da mesma ficando assegurado a CONTRATANTE a tomar as medidas cabíveis para a rescisão Contratual e a aplicação da multa em conformidade com o estabelecido na Cláusula Décima Sexta, alínea (f).

Parágrafo Segundo

A rescisão do Contrato, quando motivada por qualquer dos itens acima relacionados, implicará a apuração de perdas e danos, sem prejuízo da aplicação das demais penalidades legais cabíveis.

Parágrafo Terceiro

Declarada a rescisão do Contrato, que vigorará a partir da data da sua declaração, a CONTRATADA se obriga, expressamente, como ora o faz, a entregar os serviços já concluídos, os materiais depositados e o canteiro de obras inteiramente desembaraçado, não criando dificuldades de qualquer natureza.

CLÁUSULA VIGÉSIMA TERCEIRA DAS PRÁTICAS CORRUPPTAS

A CONTRATADA deverá observar os mais altos padrões éticos durante a execução do contrato, estando sujeita às sanções previstas na legislação brasileira.

Parágrafo Primeiro

A Prefeitura de Monte Alegre reserva-se ao direito de, diretamente ou por agente por ele designado, realizar inspeções ou auditorias nos registros contábeis e nos balanços financeiros da CONTRATADA relacionados com a execução do Contrato.

Parágrafo Segundo

Se, de acordo com o procedimento administrativo do Município, ficar comprovado que um funcionário da CONTRATADA ou quem atue em seu lugar incorreu em práticas corruptas, o Município poderá declarar inelegível a CONTRATADA e/ou seus funcionários diretamente envolvidos em práticas corruptas, temporária ou permanentemente, para participar em futuras Licitações.



**CLÁUSULA VIGÉSIMA QUARTA -
DOS CASOS OMISSOS**

Os casos omissos serão dirimidos de comum acordo entre as partes, com base na legislação em vigor.

**CLÁUSULA VIGÉSIMA QUINTA -
DAS ALTERAÇÕES**

Serão incorporados a este Contrato, mediante TERMOS ADITIVOS ou APOSTILAMENTO, conforme o caso, quaisquer modificações que venham a ser necessária durante a sua vigência, decorrente das obrigações assumidas pela CONTRATADA, alterações nos projetos, nas especificações técnicas, nos memoriais, nas quantidades, nos prazos ou nos valores para todos os fins e efeitos de direito.

**CLÁUSULA VIGÉSIMA SEXTA -
DO CONHECIMENTO DAS PARTES**

Ao firmar este instrumento, declara a CONTRATADA ter plena ciência de seu conteúdo, bem como dos demais documentos vinculados ao presente Contrato.

**CLÁUSULA VIGÉSIMA SÉTIMA -
DAS DISPOSIÇÕES GERAIS**
Parágrafo Primeiro

Havendo discrepância entre os valores indicados numericamente e por extenso, fica desde já acordado entre as partes contratantes que, sempre prevalecerão àqueles mencionados por extenso.

Parágrafo Segundo

Qualquer objeto de valor histórico ou de outro interesse ou valor significativo que venha a ser descoberto em qualquer parte do canteiro de obras e/ou local em que está sendo executado o objeto do presente edital é de propriedade da CONTRATANTE. A CONTRATADA deverá notificar à fiscalização tal descoberta e aguardar instruções sobre os procedimentos a serem seguidos.

**CLÁUSULA VIGÉSIMA OITAVA -
DO ARBITRAMENTO**

Em caso de divergência quanto à interpretação das cláusulas deste Contrato, que não possam ser decididas administrativamente, serão resolvidas mediante arbitragem, devendo cada parte indicar seu árbitro e estes, se necessário, indicarão árbitro desempataador.

Parágrafo Único

Os honorários, custos e emolumentos, bem assim as despesas relacionadas com o processo de arbitragem e os procedimentos judiciais competirão à parte vencida.

**CLÁUSULA VIGÉSIMA NONA -
DO FORO**

As divergências não resolvidas por arbitragem serão dirimidas no Foro da Comarca da CONTRATANTE.

Parágrafo Primeiro

Por estarem justas e contratadas, firmam as partes este instrumento, em 2 (duas) vias de igual teor, com as testemunhas presentes ao ato, a fim de que produza seus jurídicos efeitos legais.



**PREFEITURA MUNICIPAL DE MONTE ALEGRE
FUNDO MUNICIPAL DE SAÚDE**

Monte Alegre, Pará, ____ de _____ de 2018

Ordenador de Despesa
CONTRATANTE

CONTRATADA

Testemunhas:

RG nº _____

RG nº _____

ANEXO III – PROJETO BÁSICO

SALVO EM MEIO DIGITAL



PREFEITURA MUNICIPAL DE MONTE ALEGRE

PROJETO ELABORADO POR:

**Wianna Bandeira Friaes
Engenheira Civil
CREA-PA 151302028-5**

Prefeitura Municipal de Monte Alegre - Pará

2017

PROJETO ARQUITETÔNICO



PERSPECTIVAS




PERSPECTIVAS




PERSPECTIVAS



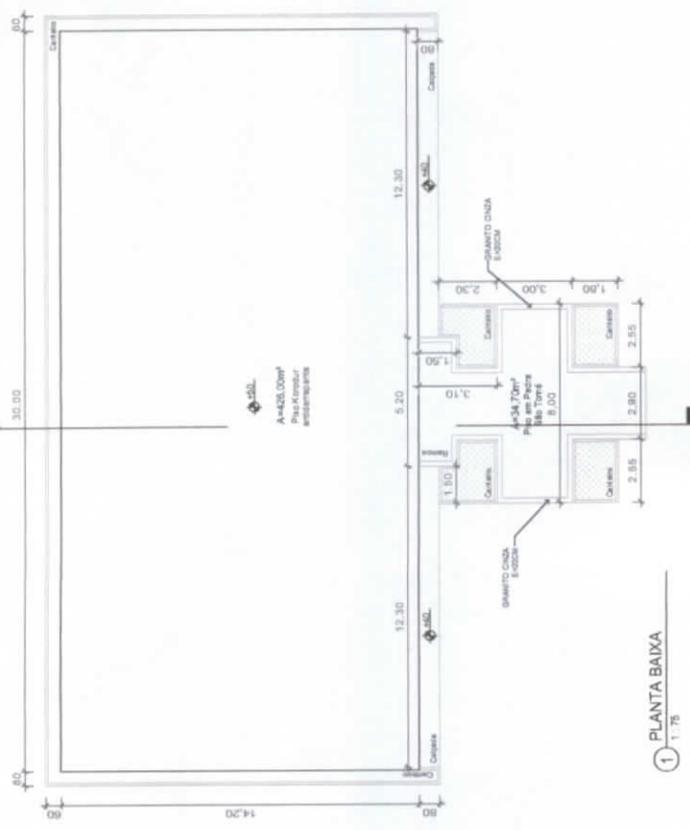

1 PLANTA BAIXA
1:75

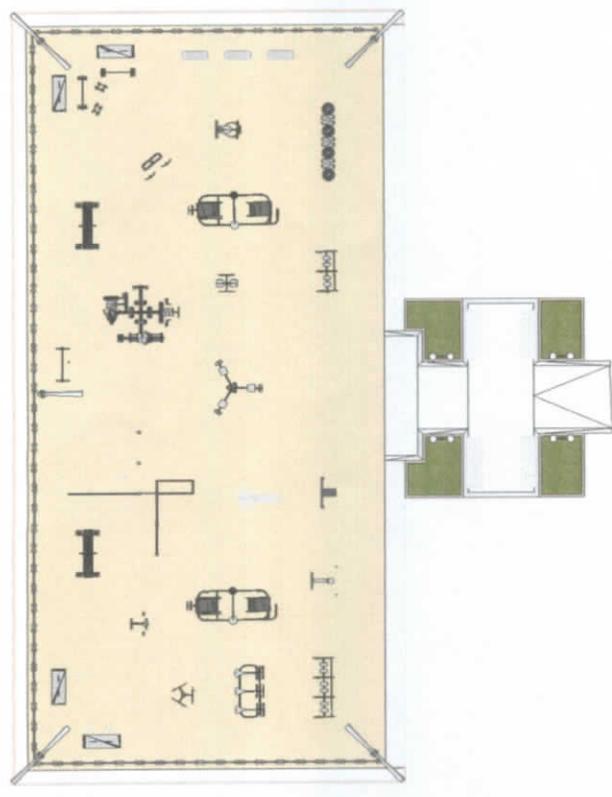

2 LAYOUT
1:75




COD.	EQUIPAMENTOS	QUANTIDADE
1.	PLACA ORIENTATIVA	1 UNIDADE
2.	BRANCO DE PÁVIA	4 UNIDADES
3.	MÁQUINA ELÉTRICA	1 UNIDADE
4.	PISTINA	1 UNIDADE
5.	PISTINA	1 UNIDADE
6.	INDICAÇÃO VERTICAL TIPO D	1 UNIDADE
7.	INDICAÇÃO VERTICAL COM DIAGONAL DUPLA	1 UNIDADE
8.	PLACAS RETANG. DUPLO ESTAT.	2 UNIDADES
9.	DUPLO PARA CADEIRANTE	1 UNIDADE
10.	MULTIPLA ESTAÇÃO	1 UNIDADE
11.	ESTERNO LUMINAR	2 UNIDADES
12.	INDICAÇÃO E INDICAÇÃO DE PAVIMENTO COM BURR	1 UNIDADE
13.	EMULADOR DE ESCADA INDIVIDUAL	2 UNIDADES
14.	INDICAÇÃO E INDICAÇÃO DE PAVIMENTO DUPLO	1 UNIDADE
15.	EMULADOR DE CAMBADA RETANGULAR	1 UNIDADE
16.	CAVALADA DUPLO	1 UNIDADE
17.	PISTINA DE PAVIMENTO TIPO D	1 UNIDADE
18.	BUFT COM PRESSÃO DE PAVIMENTO	1 UNIDADE
19.	EMULADOR DE CAMBADA DUPLO	2 UNIDADES

8 LISTA DE EQUIPAMENTOS




3 LOCALIZAÇÃO
1:50

Projeto: Concepção do Aeroporto de Ar. Lopo		Arq. 01	Folha 01 / 02	
Programa: PROJETO URBANÍSTICO DE MONTE ALEGRE		Área: 420,00 m²		
Responsável: INAMARA MACHADO FALCÃO		Escala: 20x		
Data: 2014		Projeto: 2014/01/01	Como: 01/01/14	

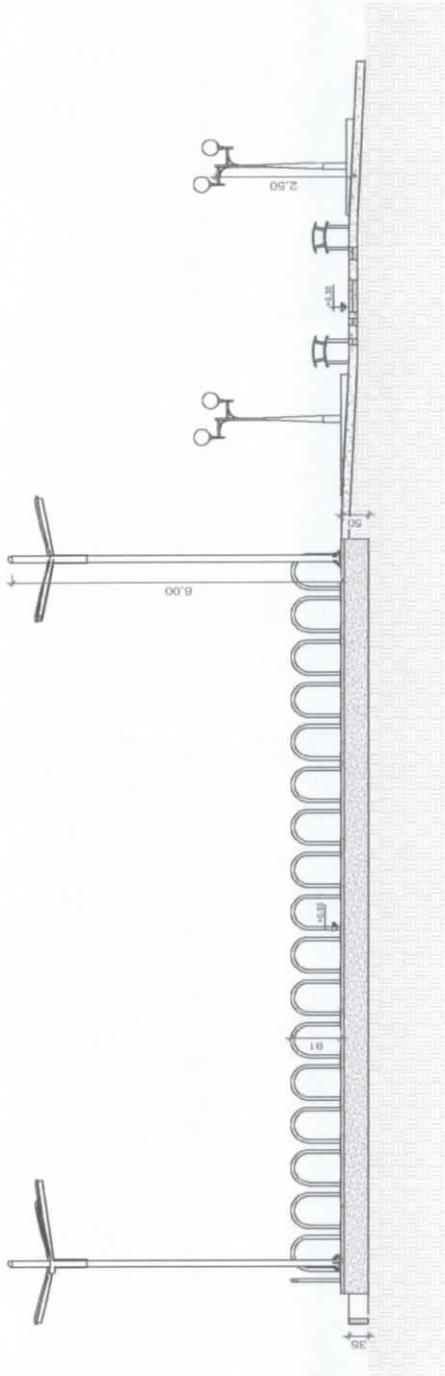


(A) CORTE AA
1:35

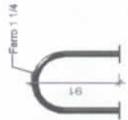

1) Detalhe da cerca de proteção




2) Detalhe do Banco de Praça

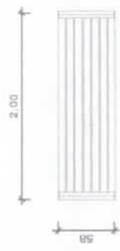

	ARQ. 02	02 / 02	
		Área: 482,00 m ²	Escala: 316/32316
Município: MONTA ALEGRE	Data: 31/03/2018	(Conteúdo)	
Responsável:	WANDA BANCHERLA FRANS	Engenheira Civil CRÉDITO: 111322334	

Wanda Bancherla Frans
 ENGENHEIRA CIVIL
 CREA - PA Nº 151302028-5

LAYOUT

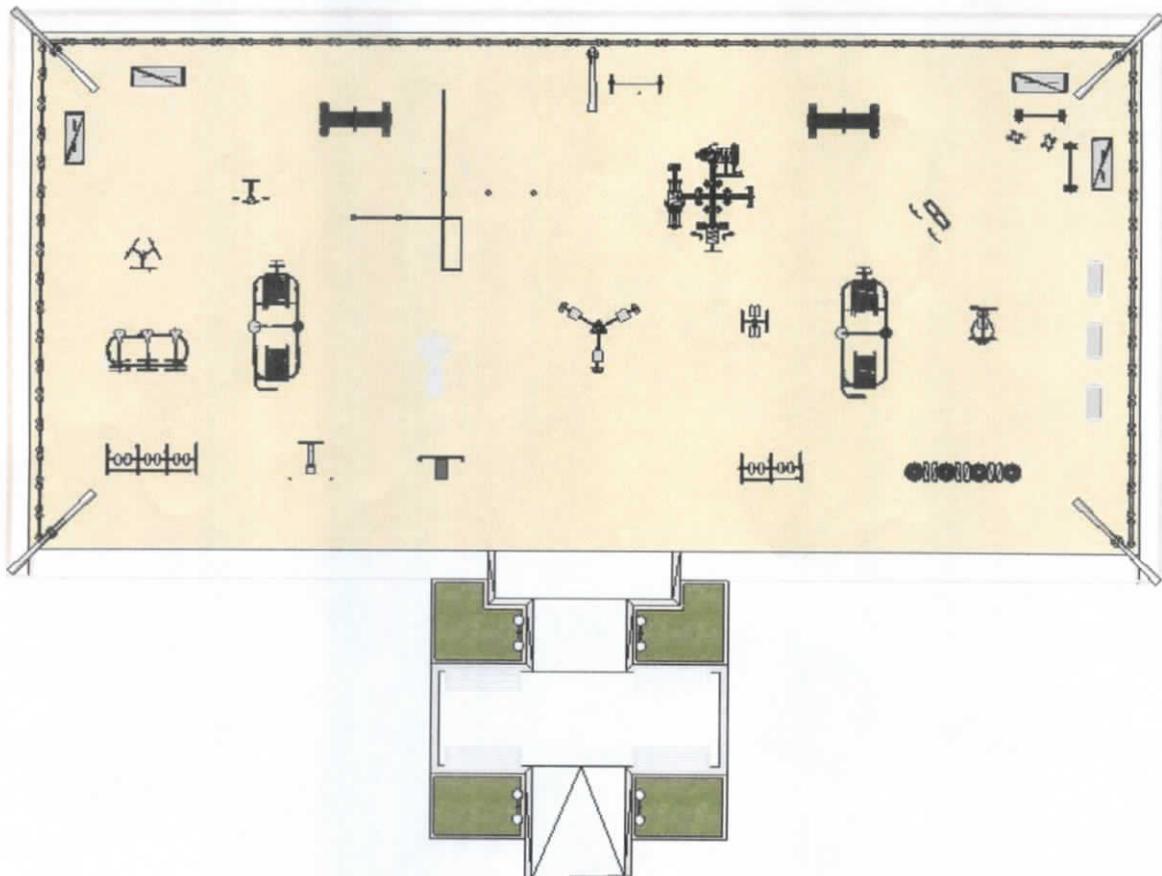

Wiana Bandeira Fines
ENGENHEIRA CIVIL
CREA - PA Nº 151302028-5

Prefeitura Municipal de Monte Alegre

2017



CRONOGRAMA FÍSICO-FINANCEIRO

OBRA:	CONSTRUÇÃO DE ACADEMIA AO AR LIVRE	
CONTRATANTE:	PREFEITURA MUNICIPAL DE MONTE ALEGRE	
PRAZO:	4 MESES (120 DIAS)	DATA: 31/01/2018
		BDI: 23,89%

ITEM	DESCRIÇÃO	VALOR (R\$)	MÊS1	MÊS2	MÊS3	MÊS4	Total parcela
1	SERVIÇOS PRELIMINARES	3.489,22	30,00 % 1.046,77	30,00 % 1.046,77	20,00 % 697,84	20,00 % 697,84	100,00 % 3.489,22
2	MOVIMENTO DE TERRA	920,16	40,00 % 368,06	20,00 % 184,03	20,00 % 184,03	20,00 % 184,03	100,00 % 920,16
3	PISO E CONTRAPISO	58.977,09	40,00 % 23.590,83	20,00 % 11.795,42	20,00 % 11.795,42	20,00 % 11.795,42	100,00 % 58.977,09
4	CANTEIROS	6.935,40	30,00 % 2.080,62	30,00 % 2.080,62	20,00 % 1.387,08	20,00 % 1.387,08	100,00 % 6.935,40
5	ILUMINAÇÃO	12.149,07	40,00 % 4.859,63	20,00 % 2.429,81	20,00 % 2.429,81	20,00 % 2.429,81	100,00 % 12.149,07
6	ACESSÓRIOS	5.498,06	30,00 % 1.649,42	30,00 % 1.649,42	20,00 % 1.099,61	20,00 % 1.099,61	100,00 % 5.498,06
7	APARELHOS	62.011,00	40,00 % 24.804,40	20,00 % 12.402,20	20,00 % 12.402,20	20,00 % 12.402,20	100,00 % 62.011,00
8	PINTURA	839,00	30,00 % 251,70	30,00 % 251,70	20,00 % 167,80	20,00 % 167,80	100,00 % 839,00
9	SERVIÇOS FINAIS	1.107,40	20,00 % 221,48	20,00 % 221,48	30,00 % 332,22	30,00 % 332,22	100,00 % 1.107,40
10	Benefícios e Despesas Indiretas (BDI)	36.295,22	35,82 % 13.000,95	22,04 % 7.999,47	19,29 % 7.001,35	22,85 % 8.293,46	100,00 % 36.295,22
		188.221,61	71.873,86	40.060,91	37.497,37	38.789,48	188.221,61
			71.873,86	111.934,77	149.432,14	188.221,61	


Mariana Bandeira Farias
 ENGENHEIRA CIVIL
 CREA - PA Nº 151302028-5

COMPOSIÇÃO DO B.D.I. DA OBRA

OBRA: CONSTRUÇÃO DE ACADEMIA AO AR LIVRE
LOCAL: AVENIDA DESEMBARGADOR INÁCIO GUILHON - CIDADE ALTA
CONTRATANTE: PREFEITURA MUNICIPAL DE MONTE ALEGRE

DATA: JAN/2018

CÁLCULO DAS BONIFICAÇÕES E DESPESAS INDIRETAS - BDI

CÓD	DESCRIÇÃO	%
	Despesas Indiretas	
AC	Administração central	2.90
DF	Despesas financeiras	0.58
R	Riscos	0.96
	TOTAL	4.44
	Benefícios	
S + G	Garantia/seguros	0.77
L	Lucro	5.53
	TOTAL	6.30
I	Impostos	
	PIS	0.65
	COFINS	3.00
	ISS	5.00
	Contribuição Previdenciária sobre a Receita Bruta (CPRB)	4.50
	TOTAL	13.15

BDI = 23,89%

NOTA: BDI de Acordo com os Parâmetros Pré-estabelecidos pelo ACORDÃO Nº 2622/2013 - TCU - Plenário

$$(1+AC+S+R+G)*(1+DF)*(1+L)/(1-I)-1$$

Maiana Badurina Fiu
ENGENHEIRA CIVIL
CREA - PA Nº 151302028

ESPECIFICAÇÕES TÉCNICAS





ESPECIFICAÇÕES TÉCNICAS

Construção de Academia ao Ar Livre, na Avenida Desembargador Ignácio Guilhon, Bairro Cidade Alta, conf. projeto

1. SERVIÇOS GERAIS

Todos os materiais a serem empregados nas obras deverão ser comprovadamente de boa qualidade e satisfazer rigorosamente as especificações exigidas. Todos os serviços serão executados em completa obediência aos princípios de boa técnica, devendo ainda satisfazer rigorosamente às Normas Brasileiras, bem como a NBR 9050 - 2015 (Acessibilidade a edificações, mobiliário, espaços e equipamentos urbanos). A obra será suprida de todos os materiais e equipamentos necessários para garantir a segurança e higiene dos operários. Sendo assim, de competência da empreiteira, fornecer todas as ferramentas, maquinários e equipamentos adequados para a perfeita execução dos serviços contratados, bem como os equipamentos de proteção individual (EPI) e proteção coletiva (EPC) para garantir a segurança, saúde e higiene dos operários.

2. SERVIÇOS PRELIMINARES

Antes do início de qualquer serviço, deverá ser providenciada a instalação da placa da obra, de acordo com o padrão fornecido pela Prefeitura, que será fixada em local frontal à obra e em posição de destaque. A placa será em lona com plotagem gráfica e dimensões mínimas de 3,00 m de largura por 2,00 m de altura. Deverão ser mantidas até o término da vigência do contrato em perfeito estado de conservação. Deverá ser instalado um barracão de madeira, que será utilizado como almoxarifado com área de 10,00 m², e deverá permanecer até a conclusão da obra.

3. INFRAESTRUTURA

A locação da obra deverá ser feita de acordo com as medidas apresentadas em projeto. Os serviços de terraplenagem serão executados de maneira que a intervenção seja a mais adequada possível, tendo em vista preservar o terreno natural ou melhorá-lo topograficamente. Desta forma, o local da praça, será mantido no nível existente e rampado até o nível do piso da academia. O terreno deverá ser limpo, com fundo nivelado e fortemente compactado. Serão executados canteiros em alvenaria com 60cm de largura e 35cm de altura para plantio de plantas e arbustos ao redor da base da academia.

4. APARELHOS

Os aparelhos da Academia serão fixados, sobre piso korodur, ficando a cargo do empreiteiro a responsabilidade de fixação dos mesmos, de acordo com a especificação de fixação do Fabricante. Todos os aparelhos deverão ser testados e submetidos a uma avaliação da



Fiscalização Municipal, havendo qualquer tipo de problema deverá ser sanado imediatamente. As especificações técnicas dos equipamentos serão entregues pelo Fabricante.

5. PISO

5.1. Contrapiso / Camada niveladora

Receberá aterro compactado e contra piso com camada impermeabilizadora com espessura de 5cm, no traço 1:3:5, cimento, areia e brita nº 2 com vedacit e/ou sika 1.

5.2. Piso com Pedra São Tomé

O profissional contratado deve possuir as ferramentas básicas para a correta instalação. A massa deve está no ponto adequado, evitando rachaduras e trincas. Antes de fazer a mistura, é importante peneirar a areia para evitar que fragmentos de ferro oxidem as pedras. Deve ser usado cimento-cola, para assentamento e rejunte das pedras.

5.3. Piso Korodur

Piso composto de cimento, areia e granitina, com espessura de 1,50 a 2,00cm, com acabamento antiderrapante.

6. ACESSÓRIOS:

- _ Banco ecológico, 2,00x0,60m, em madeira itaúba e plástico reciclado;
- _ Cercas de proteção em ferro 1 ¼, nas dimensões 67x90cm.

7. INSTALAÇÕES ELÉTRICAS

Entrada de energia será de acordo com padrão da Concessionária CELPA. A iluminação da praça deverá ser feita com luminária dupla tipo pétala fechada com lâmpadas LED 20 w, instaladas em postes decorativos em aço tubular galvanizado, com 2,50 m de altura. Também deverão ser instalados luminárias tipo pétalas fechadas em postes cônicos de 6 metros. Deverá seguir o projeto e as normas da concessionária local e ABNT.

Luminária:

- 9 luminárias tipo pétala, em alumínio e lâmpada LED de 20W;
- 04 postes decorativos em aço tubular com lâmpada LED 20W.



8. PINTURA

Será aplicado lixamento completo, uma demão de selador e em seguida duas demãos de tinta acrílica semibrilho na cor gelo fosco, nas áreas em alvenaria.

WIANNA BANDEIRA FRIAES

ENGENHEIRA CIVIL

CREA: 151302028-5

Wianna Bandeira Friaes

ENGENHEIRA CIVIL
CREA - PA Nº 151302028-5



ANEXO VII

DECLARAÇÃO SOBRE TRABALHO DE MENORES

A
PREFEITURA MUNICIPAL DE MONTE ALEGRE
Comissão Permanente de Licitação
TOMADA DE PREÇOS Nº 003/2018

A empresa (*Razão Social da Licitante*), CNPJ nº _____, sediada na Rua _____, nº _____, (*Bairro/Cidade*), através de seu Diretor ou Representante Legal, (*Nome/CI/CPF*), declara, para fins do disposto no inciso V do art. 27 da Lei nº 8.666/93, acrescido pela Lei nº 9.854/99, que **não emprega menor de 18 (dezoito)** anos em trabalho noturno, perigoso ou insalubre e não emprega menor de 16 (dezesesseis) anos.

Ressalva: emprega menor, a partir de quatorze anos, na condição de aprendiz, () sim () não

Por ser expressão de verdade, firmamos a presente.

_____, em _____ de _____ de 2018.

[*Nome, Cargo e Assinatura do Representante Legal*]

[*Dados da Declarante: Razão Social e Nº do CNPJ*]



ANEXO VIII

DECLARAÇÃO DE ENQUADRAMENTO COMO ME OU EPP

A
PREFEITURA MUNICIPAL DE MONTE ALEGRE
Comissão Permanente de Licitação
TOMADA DE PREÇOS Nº 003/2018

A empresa (*Razão Social da Licitante*), CNPJ nº _____, sediada na Rua _____, nº _____, (*Bairro/Cidade*), através de seu Diretor ou Representante Legal, (*Nome/CI/CPF*), declara que se enquadra como Microempresa (ME) ou Empresa de Pequeno Porte (EPP), em cumprimento aos dispositivos do § 4º do art. 3º da Lei Complementar nº 123/2006.

E que o movimento da receita bruta anual da empresa não excede aos limites fixados no art. 3º da Lei Complementar nº 123/2006; e também não se enquadra nas hipóteses de exclusão relacionadas no § 4º do art. 3º da lei retro mencionada.

Declara, ainda, estar ciente das sanções que poderão lhe ser impostas, bem como do conteúdo do art. 299 do Código Penal, na hipótese de falsidade da presente declaração.

Por ser expressão de verdade, firmamos a presente.

_____, em _____ de _____ de 2018.

[*Nome, Cargo e Assinatura do Representante Legal*]
[*Dados da Declarante: Razão Social e Nº do CNPJ*]



ANEXO IX

DECLARAÇÃO DE PLENO CONHECIMENTO E CONCORDÂNCIA COM O EDITAL E SEUS ANEXOS

A
PREFEITURA MUNICIPAL DE MONTE ALEGRE
Comissão Permanente de Licitação
TOMADA DE PREÇOS Nº 003/2018

A empresa (*Razão Social da Licitante*), CNPJ nº _____, sediada na Rua _____, nº _____, (*Bairro/Cidade*), através de seu Diretor ou Representante Legal, (*Nome/CI/CPF*), declara que recebeu todos os documentos e informações necessários à apresentação da proposta comercial, que **tem pleno conhecimento e concorda com o Edital e Seus Anexos**, bem como que estou ciente de todas as condições e dificuldades do terreno onde serão executados os serviços referentes às obras objeto da presente licitação e, portanto, não poderei alegar desconhecimento para quaisquer tipos de questionamentos posteriores.

Por ser expressão de verdade, firmamos a presente.

_____, em _____ de _____ de 2018.

[*Nome, Cargo e Assinatura do Representante Legal*]
[*Dados da Declarante: Razão Social e Nº do CNPJ*]

TABELA DE ENCARGOS SOCIAIS

DESCRIÇÃO	HORA %	MÊS %
GRUPO A		
INSS	0.00	0.00
SESI	1.50	1.50
SENAI	1.00	1.00
INCRA	0.20	0.20
SEBRAE	0.60	0.60
Salário Educação	2.50	2.50
Seguro Contra Acidentes de Trabalho	3.00	3.00
FGTS	8.00	8.00
SECONCI	0.00	0.00
TOTAL	16.80	16.80

GRUPO B		
Repouso Semanal Remunerado	18.14	0.00
Feridos	4.16	0.00
Auxílio - Enfermidade	0.93	0.70
13º Salário	11.10	8.33
Licença Paternidade	0.07	0.05
Faltas Justificadas	0.74	0.56
Dias de Chuvas	2.83	0.00
Auxílio Acidente de Trabalho	0.11	0.08
Férias Gozadas	10.86	8.15
Salário Maternidade	0.03	0.02
TOTAL	48.97	17.89

GRUPO C		
Aviso Prévio Indenizado	7.14	5.36
Aviso Prévio Trabalhado	0.17	0.13
Férias Indenizadas	3.20	2.41
Depósito Rescisão sem justa causa	5.31	3.99
Indenização Adicional	0.60	0.45
TOTAL	16.42	12.34

GRUPO D		
Reincidência de Grupo A sobre Grupo B	18.02	6.58
Reincidência de Grupo A sobre Aviso Prévio Trabalhado e Reincidência do FGTS sobre Aviso	0.63	0.48
TOTAL	18.65	7.06

HORISTA = 120,84%
MENSALISTA = 74,09%

A + B + C + D


Wianna Bakudera Trices
 ENGENHEIRA CIVIL
 CREA - PA Nº 151302028-5